



B-B (2:1)

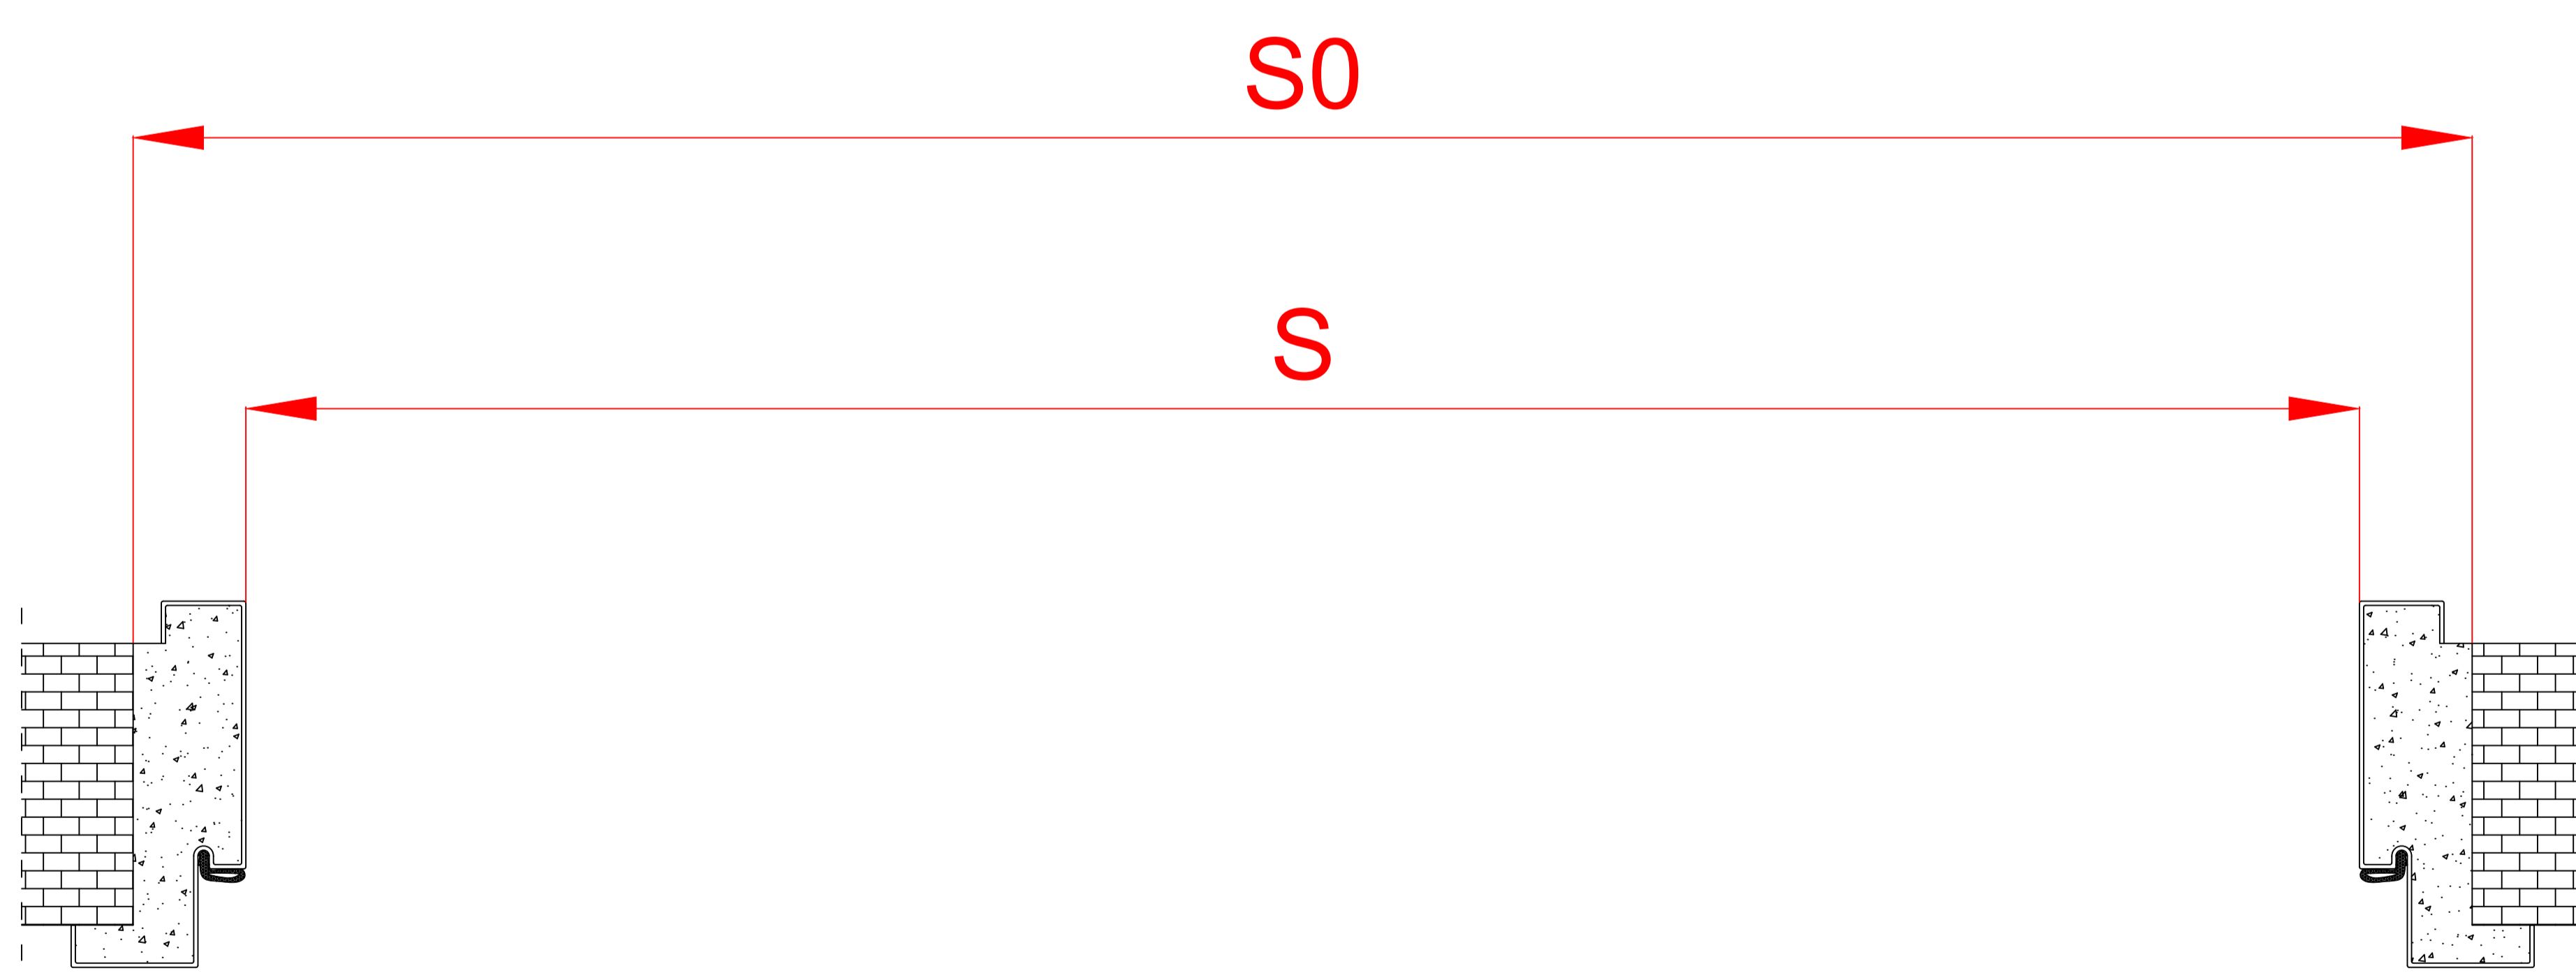


A-A (5:1)

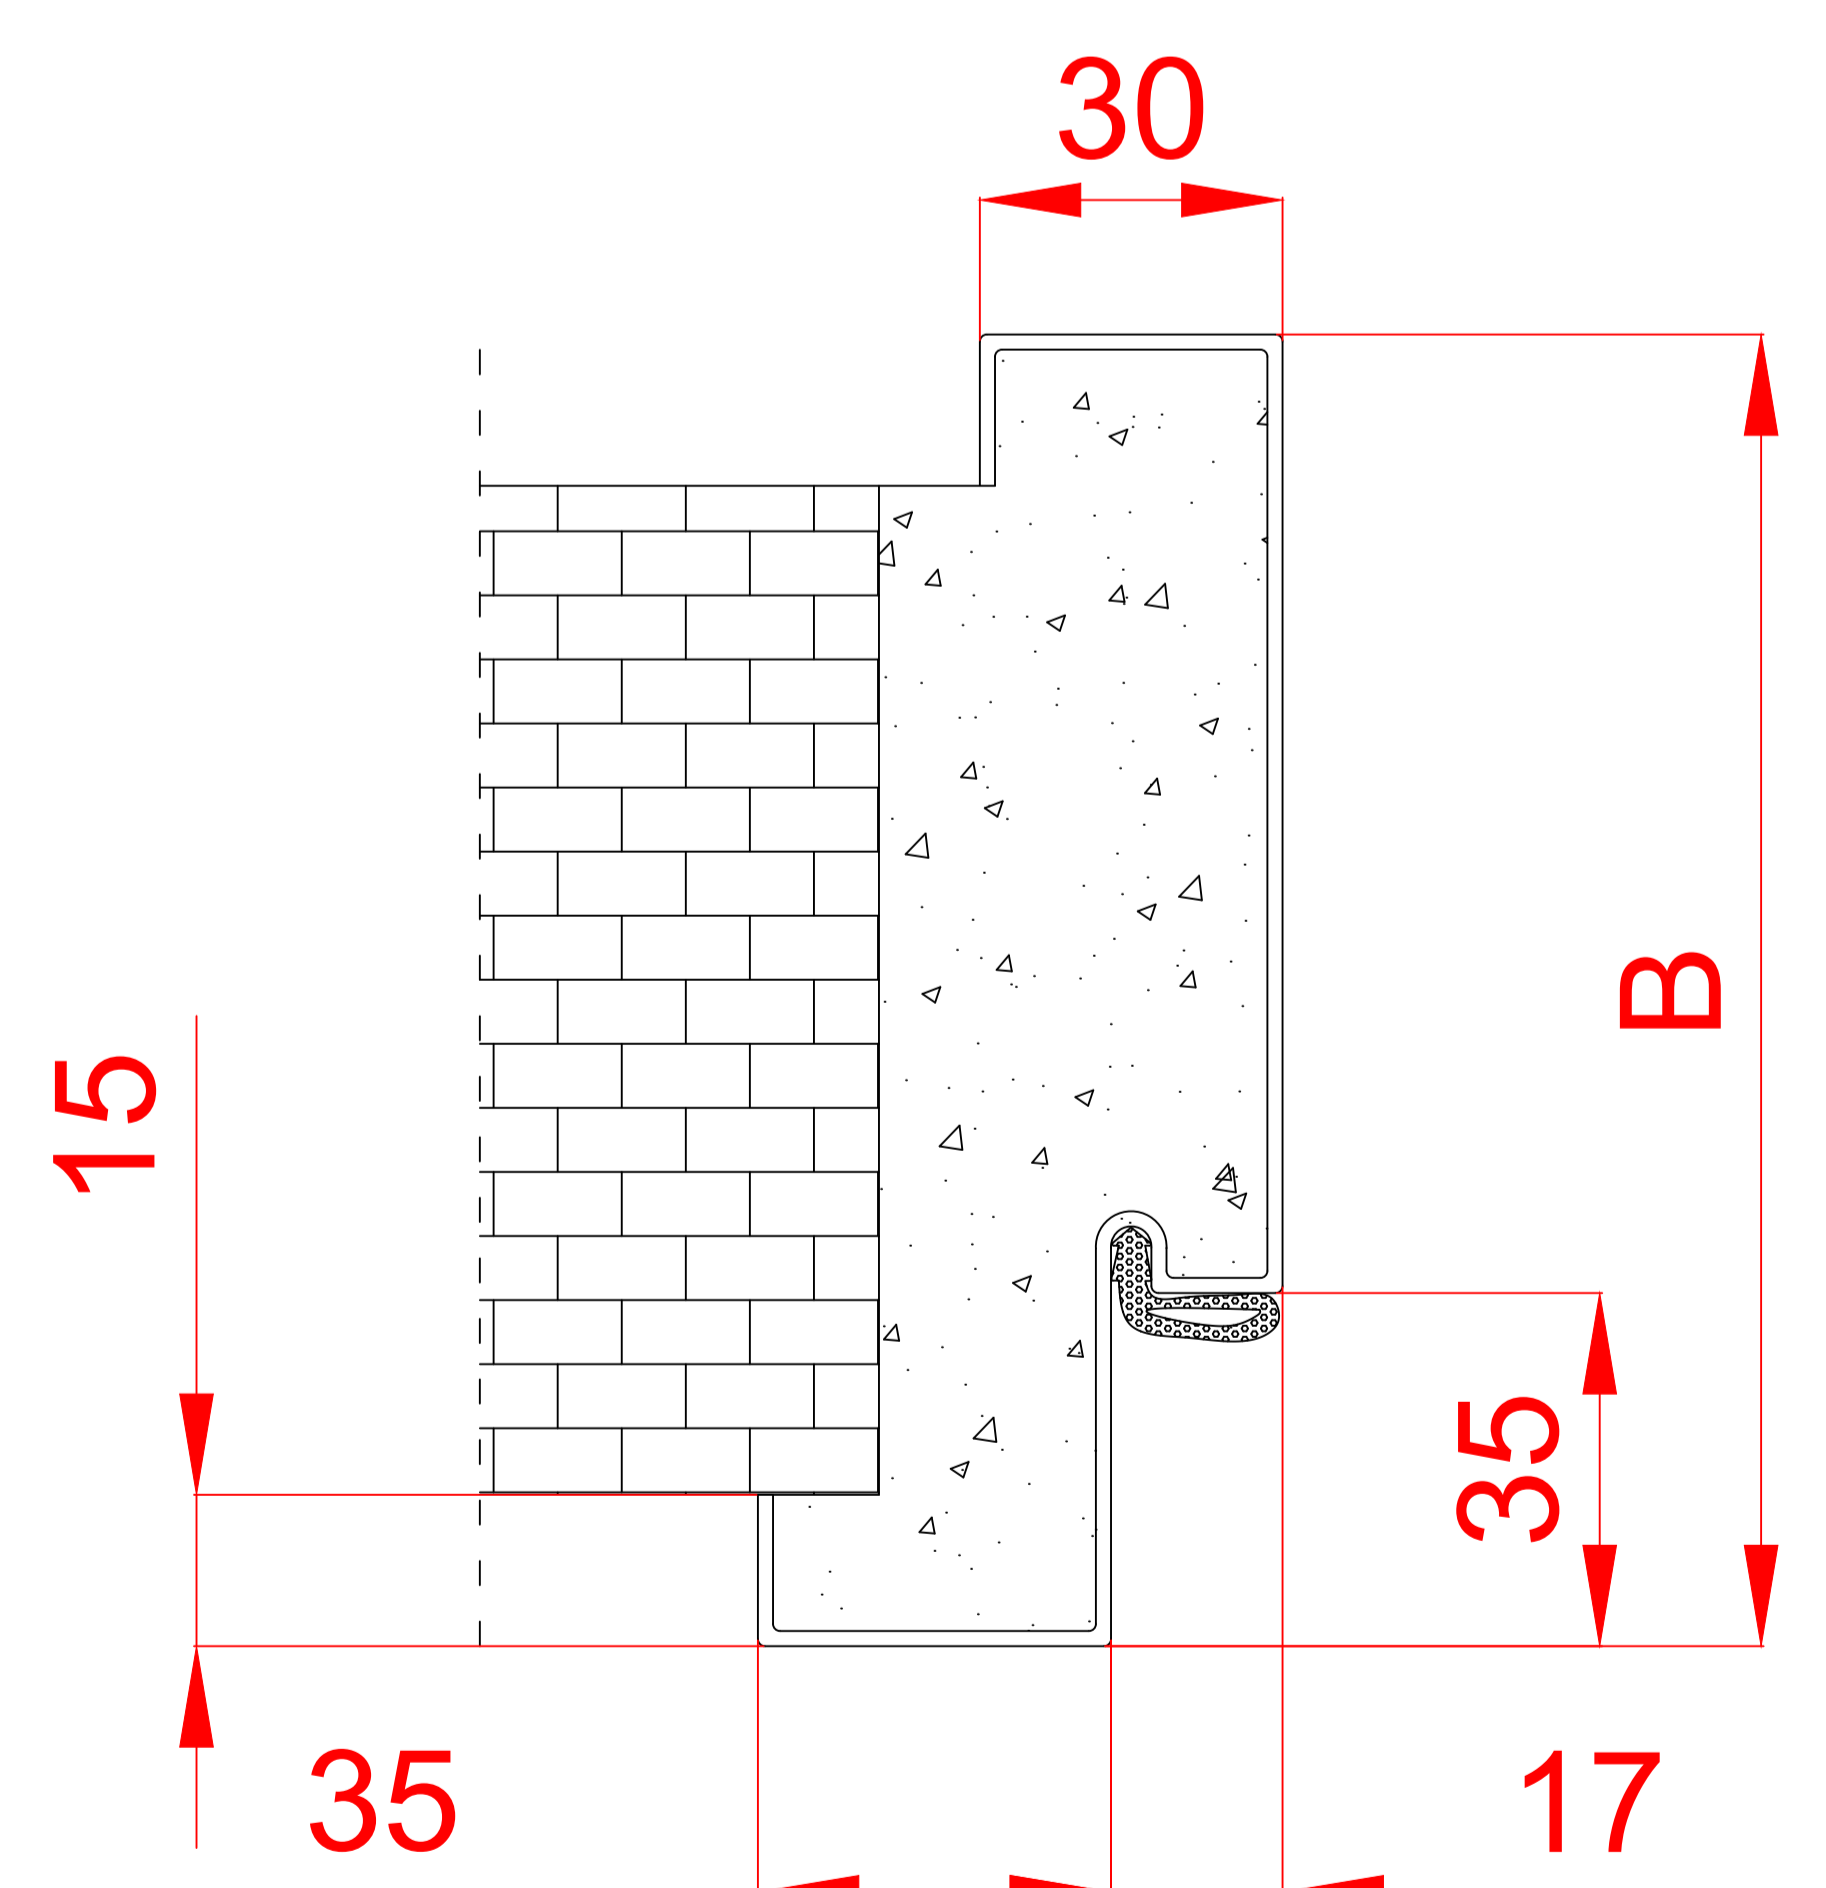

Typ ościeżnicy

UD 35

BKT
SYSTEM

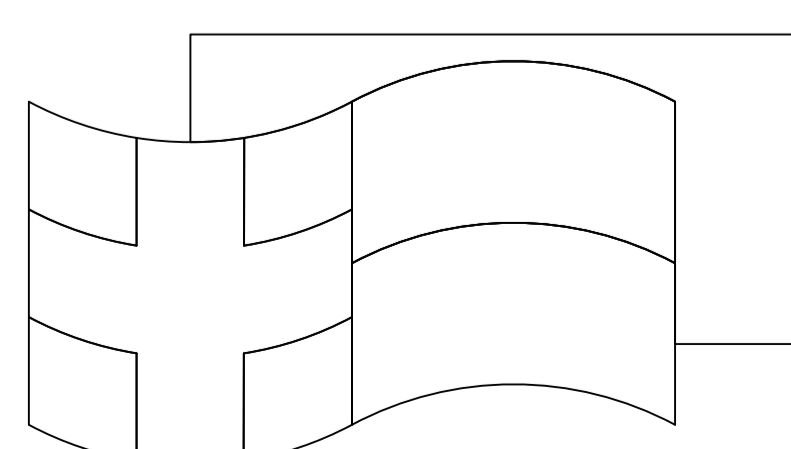

Sp. z o.o. ul. Elektronowa 1/3, 94-103 Łódź

UWAGI

- C - wymiar rozstawu zawiasów
C=1435 przy H od 1825 do 2100
C=1600 przy H od 2101 do 2200
- H - wysokość w świetle
- H0 - wysokość w świetle + 40
- S - szerokość w świetle
- S0 - szerokość w świetle + 80
- G - grubość ściany
- B - głębokość ościeżnicy

Nr rysunku

0010200

Data

29.09.2020