
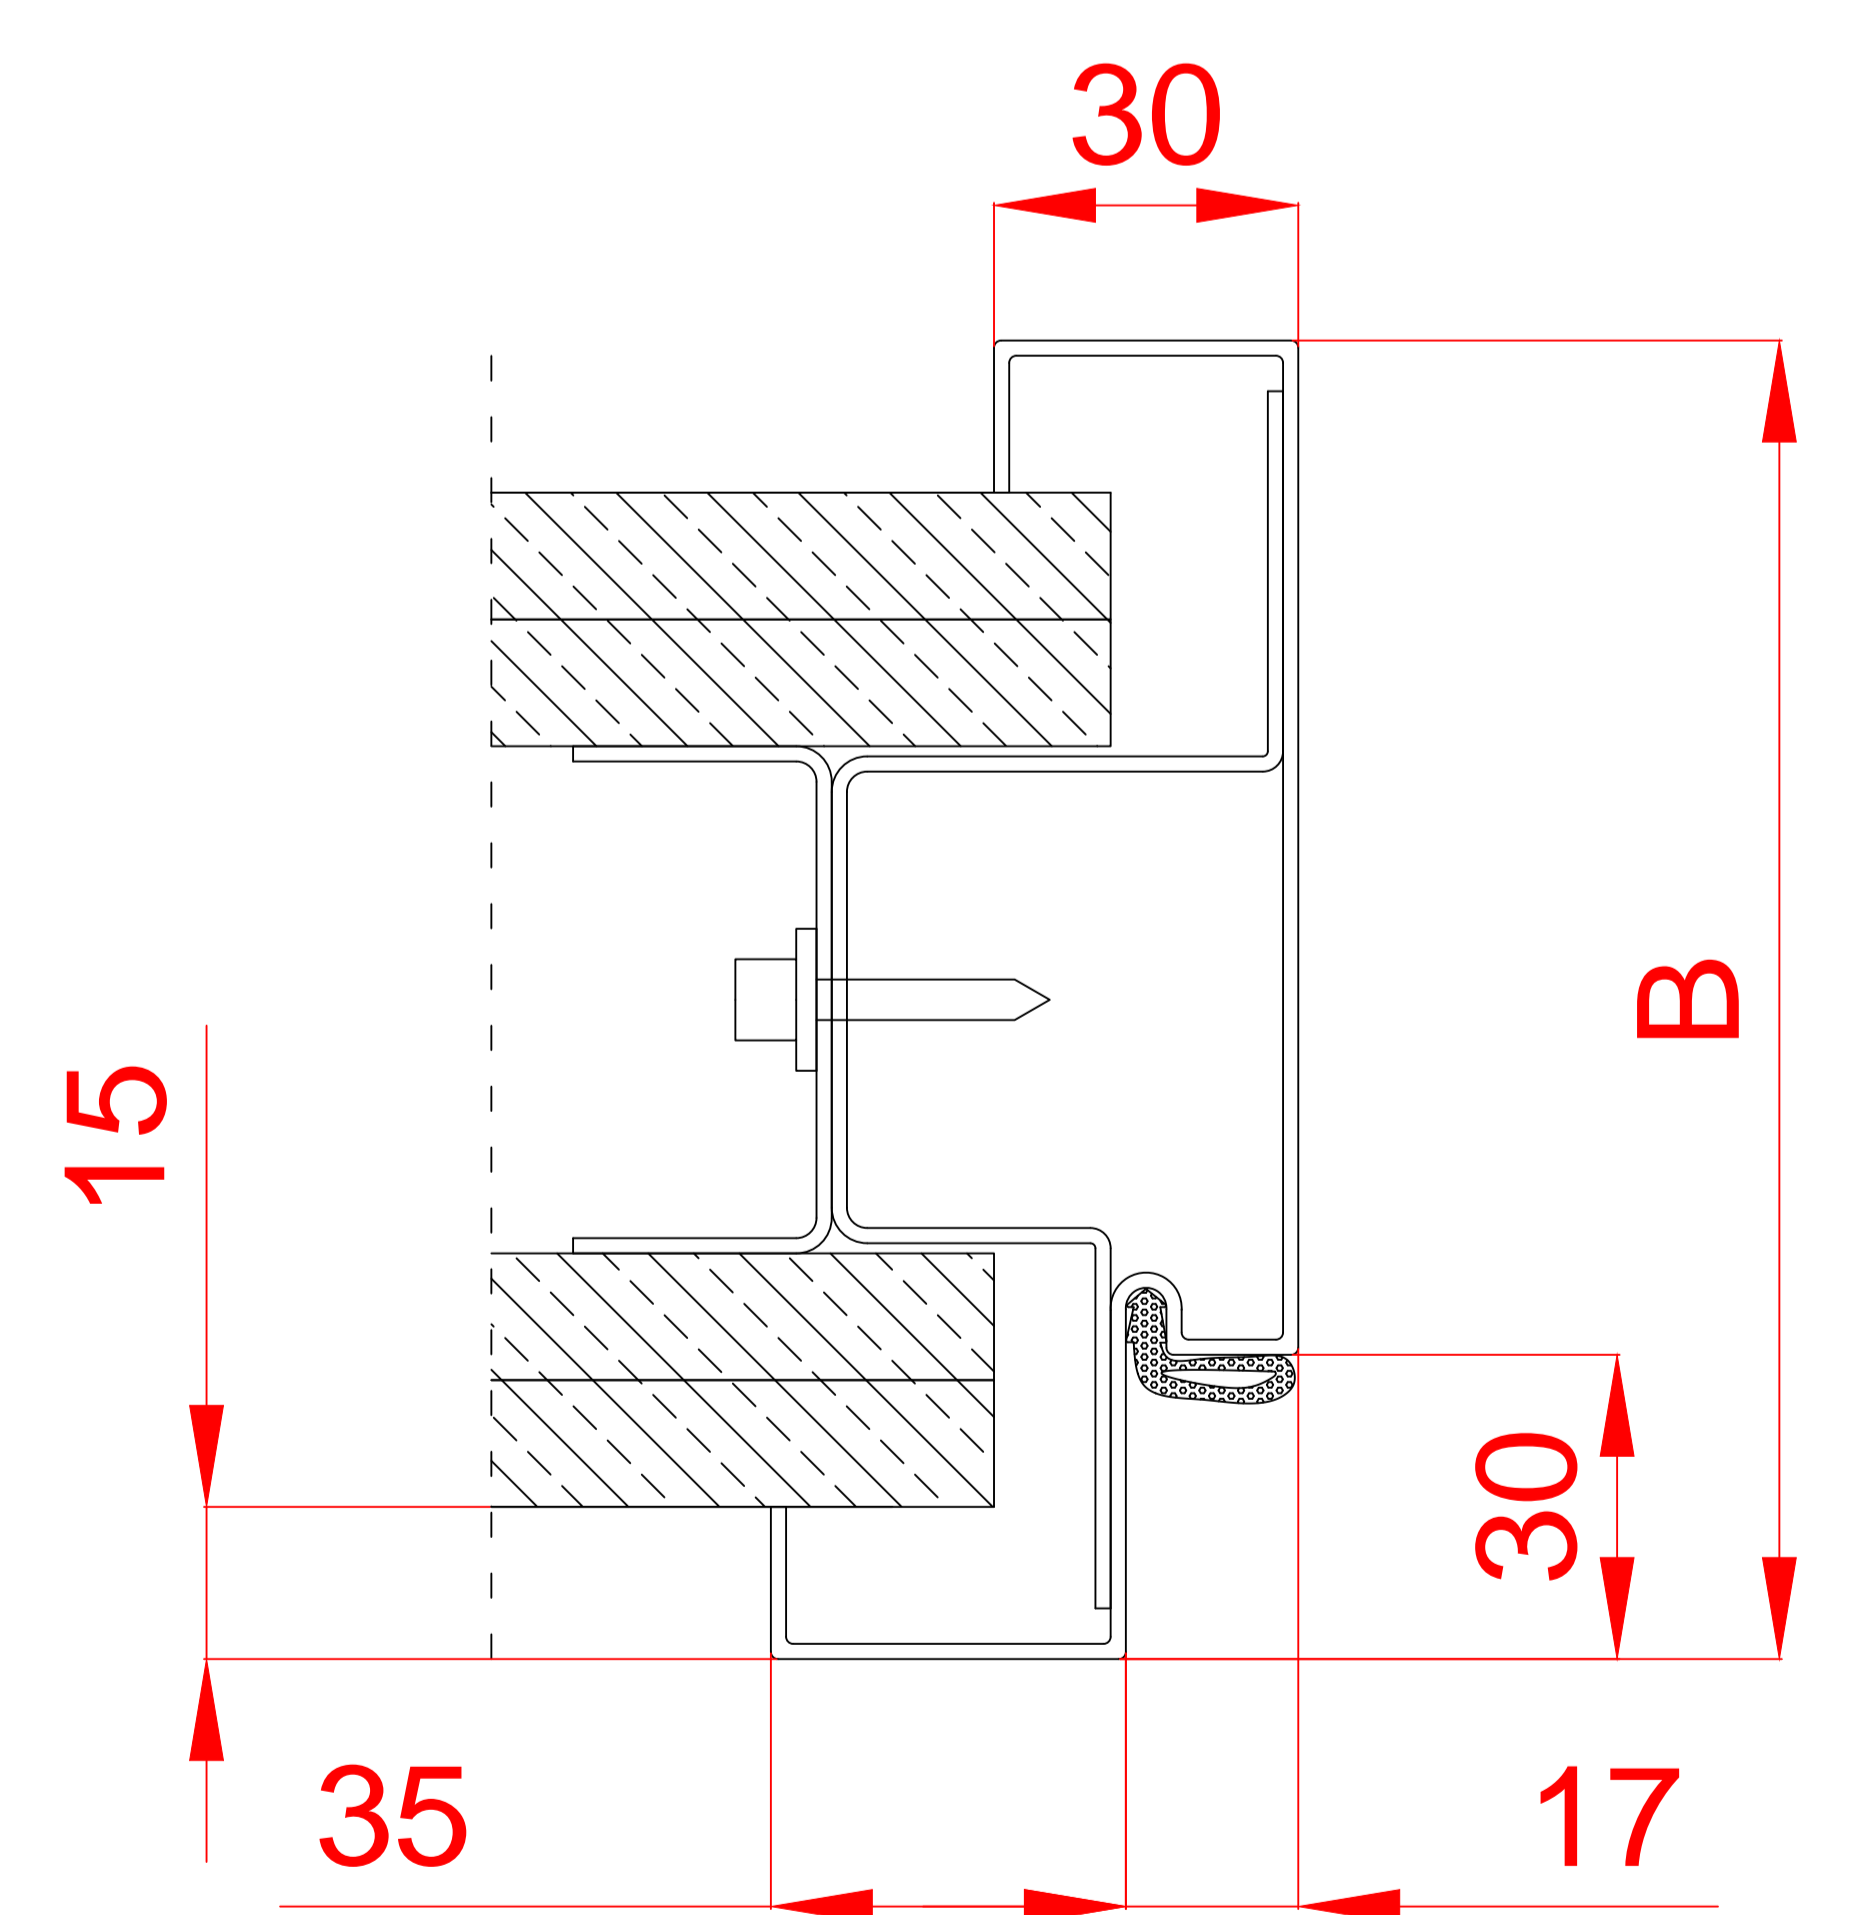


B-B (2:1)


A-A (5:1)

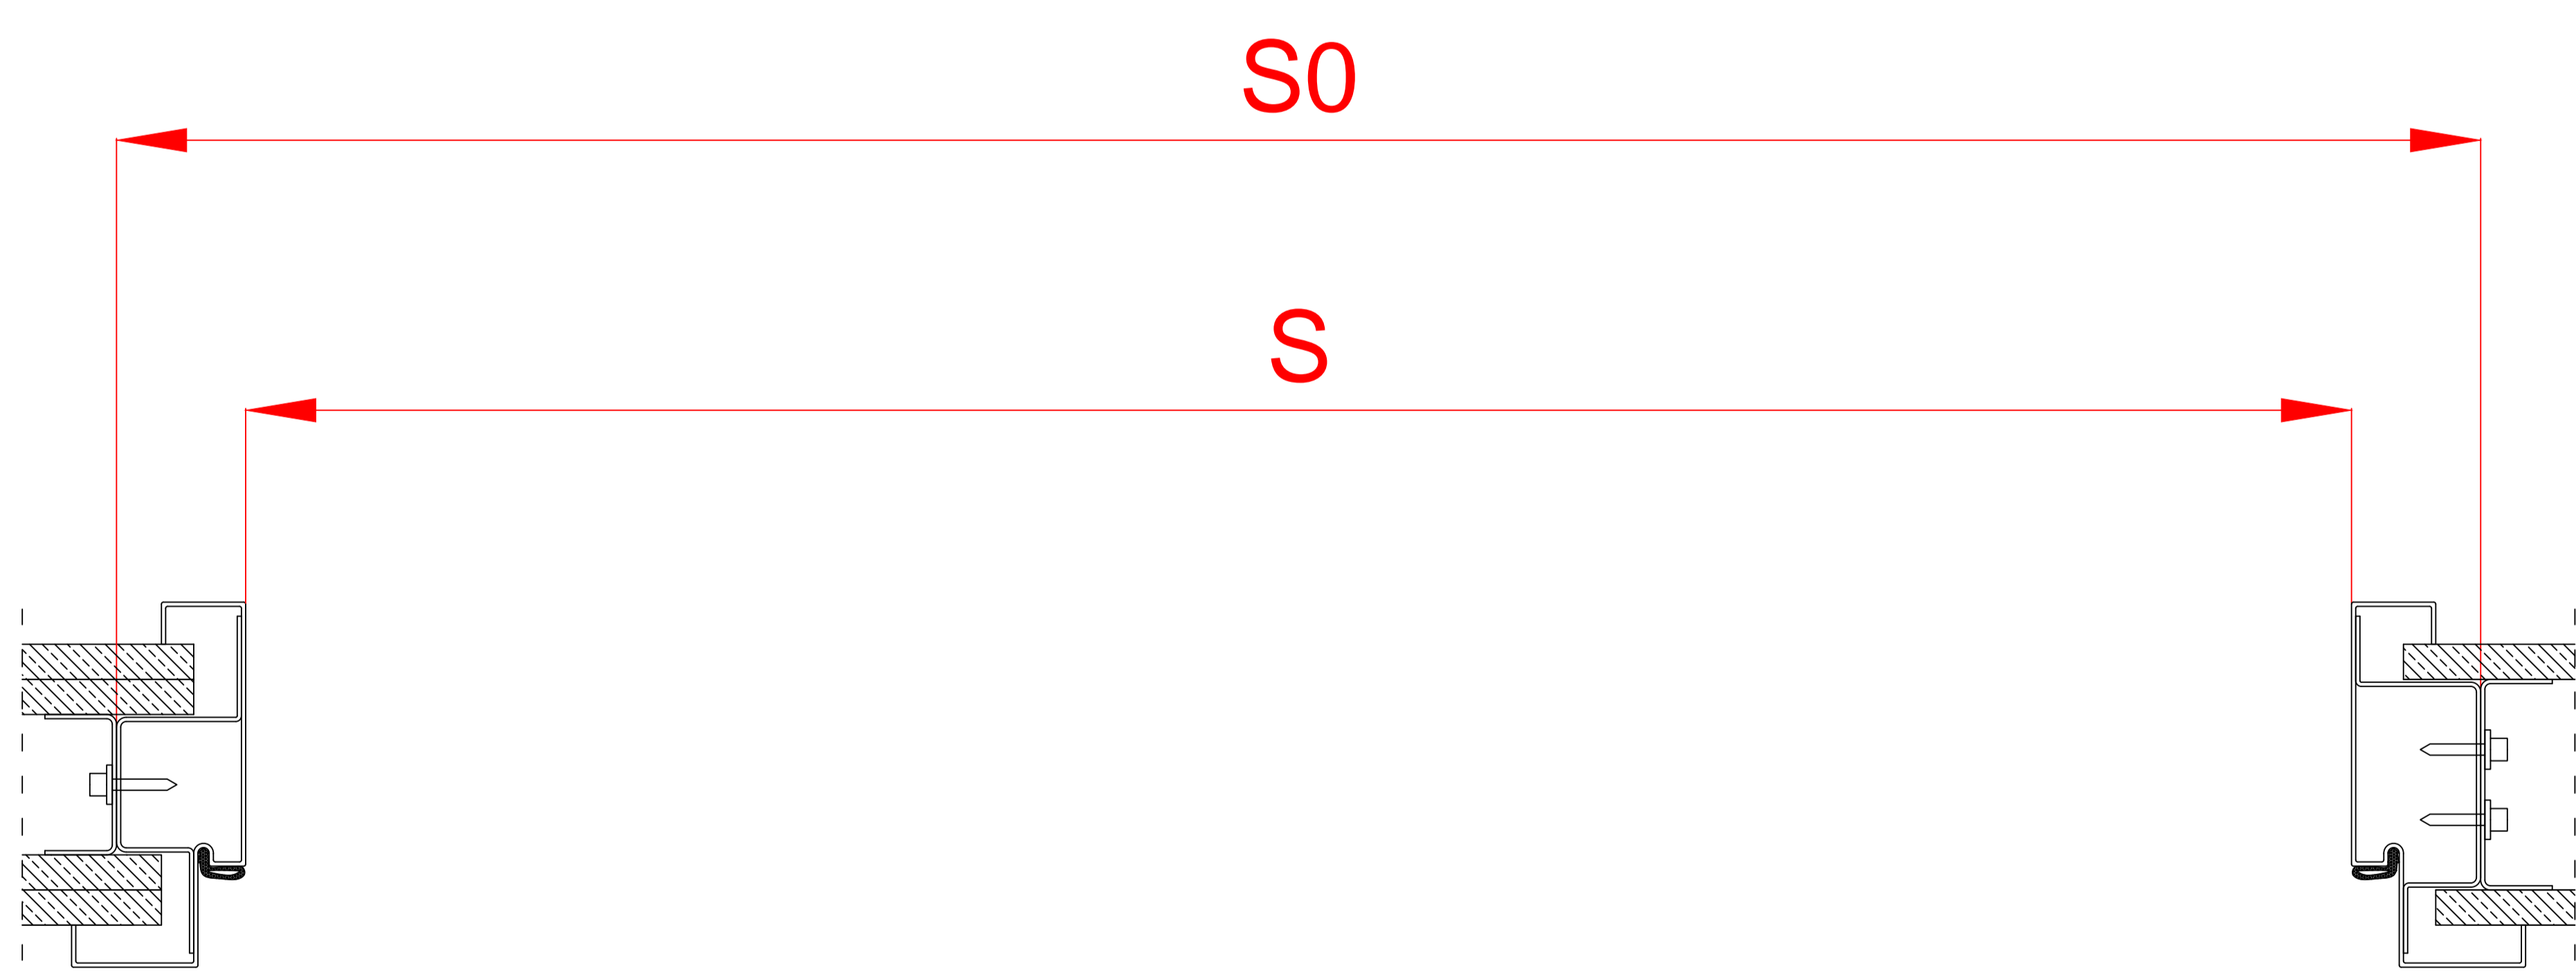

Typ ościenicy

LBW-UD

BKT
SYSTEM

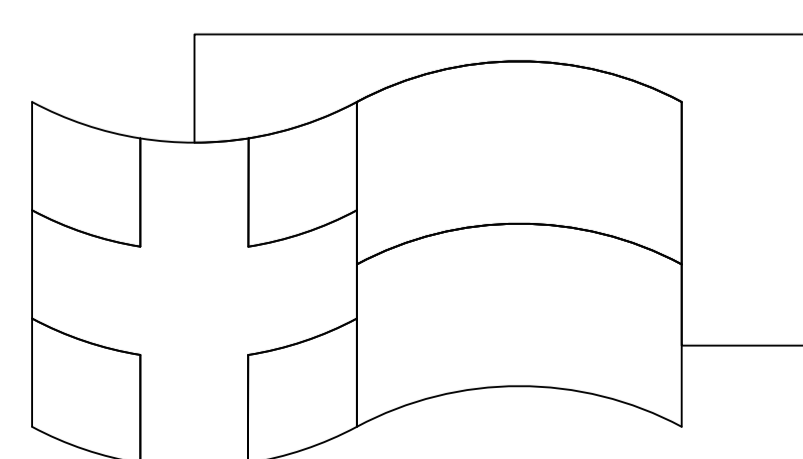

Sp. z o.o. ul. Elektronowa 1/3, 94-103 Łódź

UWAGI

C - wymiar rozstawu zawiasów
 C=1435 przy H od 1825 do 2100
 C=1600 przy H od 2101 do 2200
 H - wysokość w wietle
 H0 - wysokość w wietle + 45
 S - szerokość w wietle
 S0 - szerokość w wietle + 90
 G - grubość ciąży
 B - głębokość ościenicy

Nr rysunku

0010400

Data

15.05.2021