



B-B (2:1)

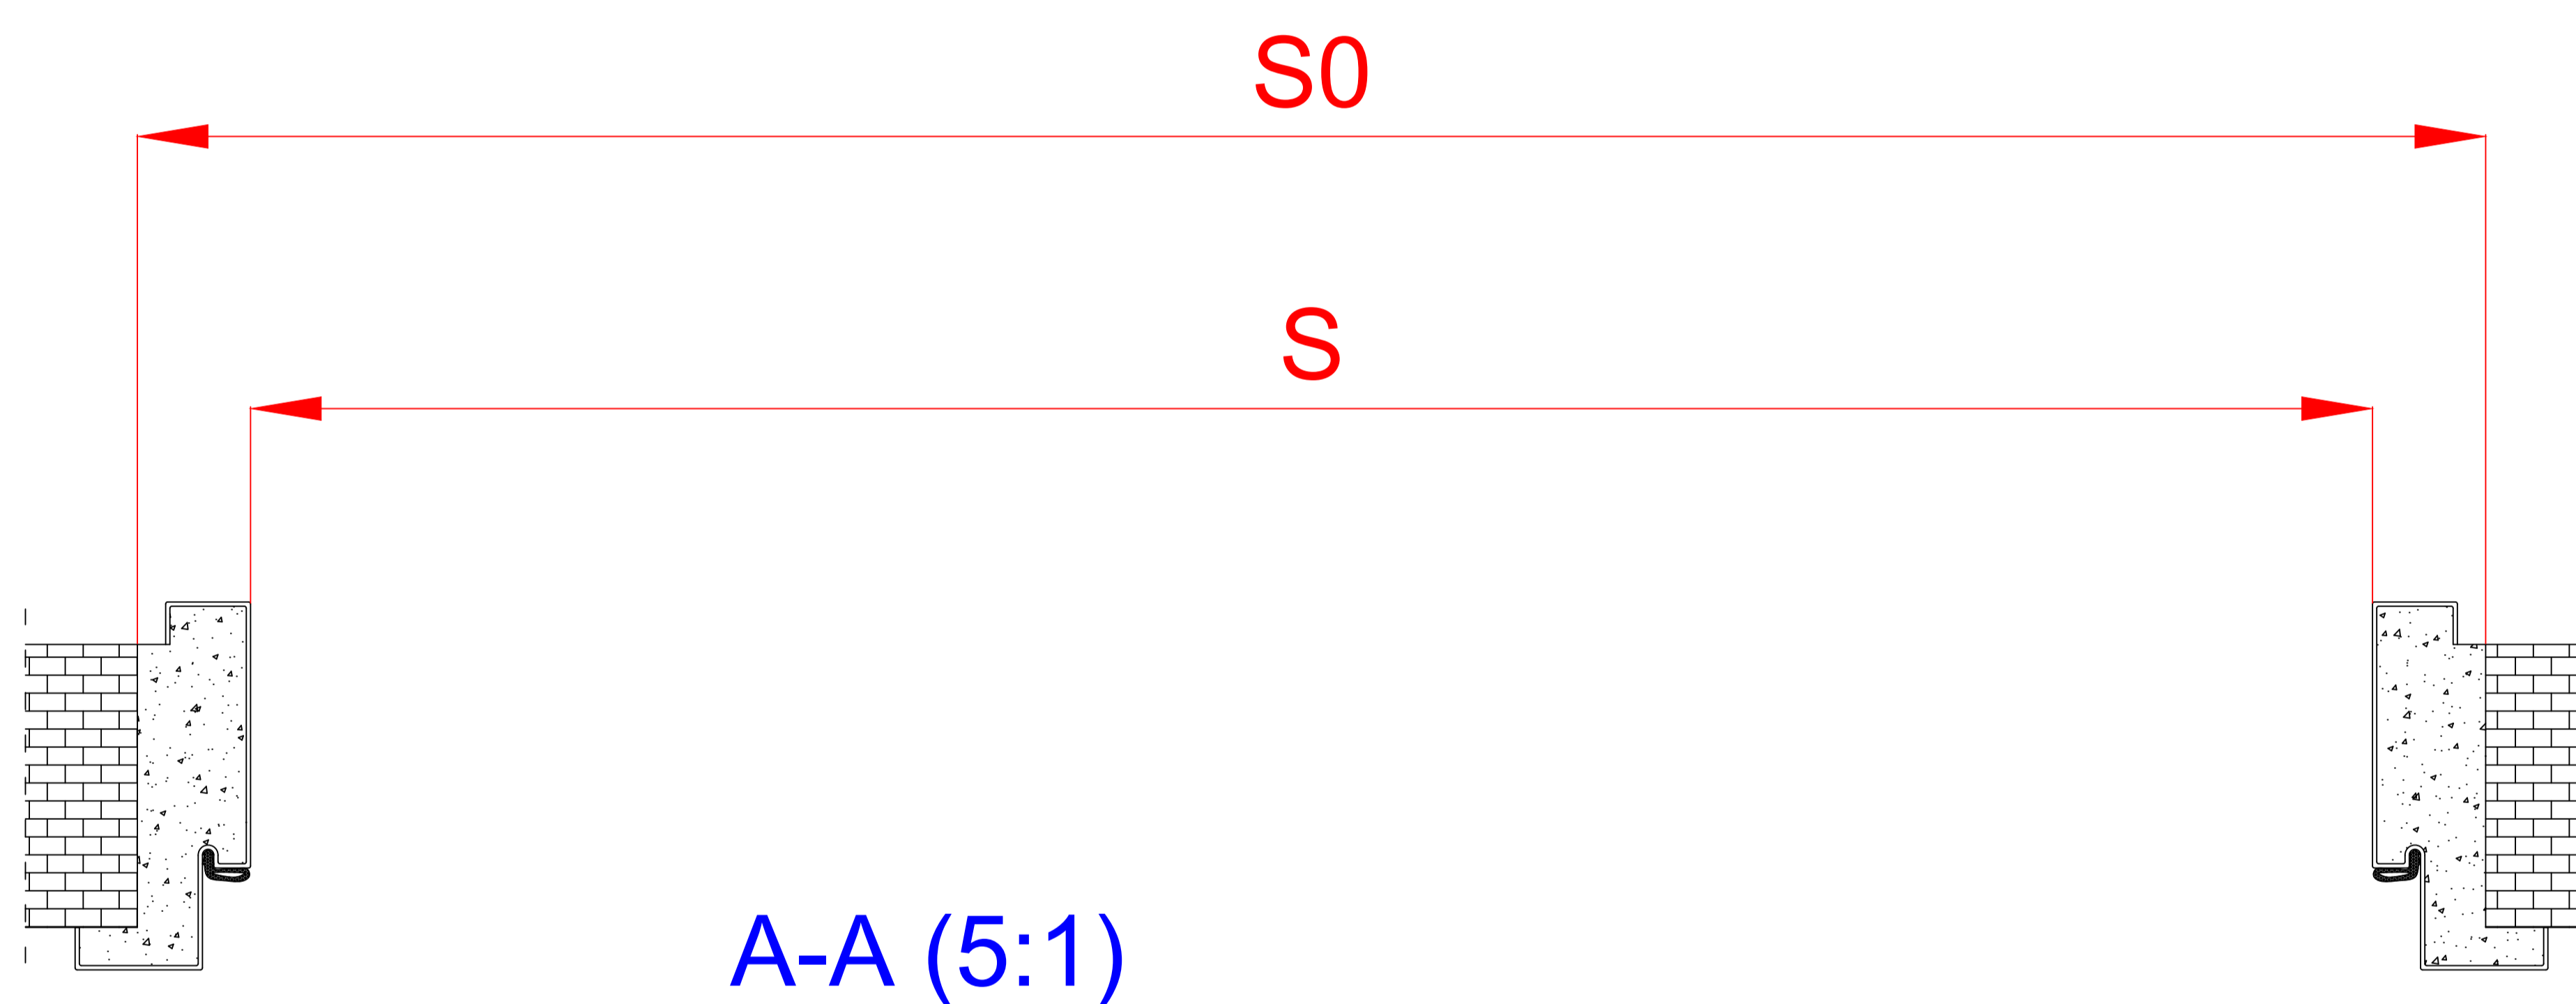


A-A (5:1)

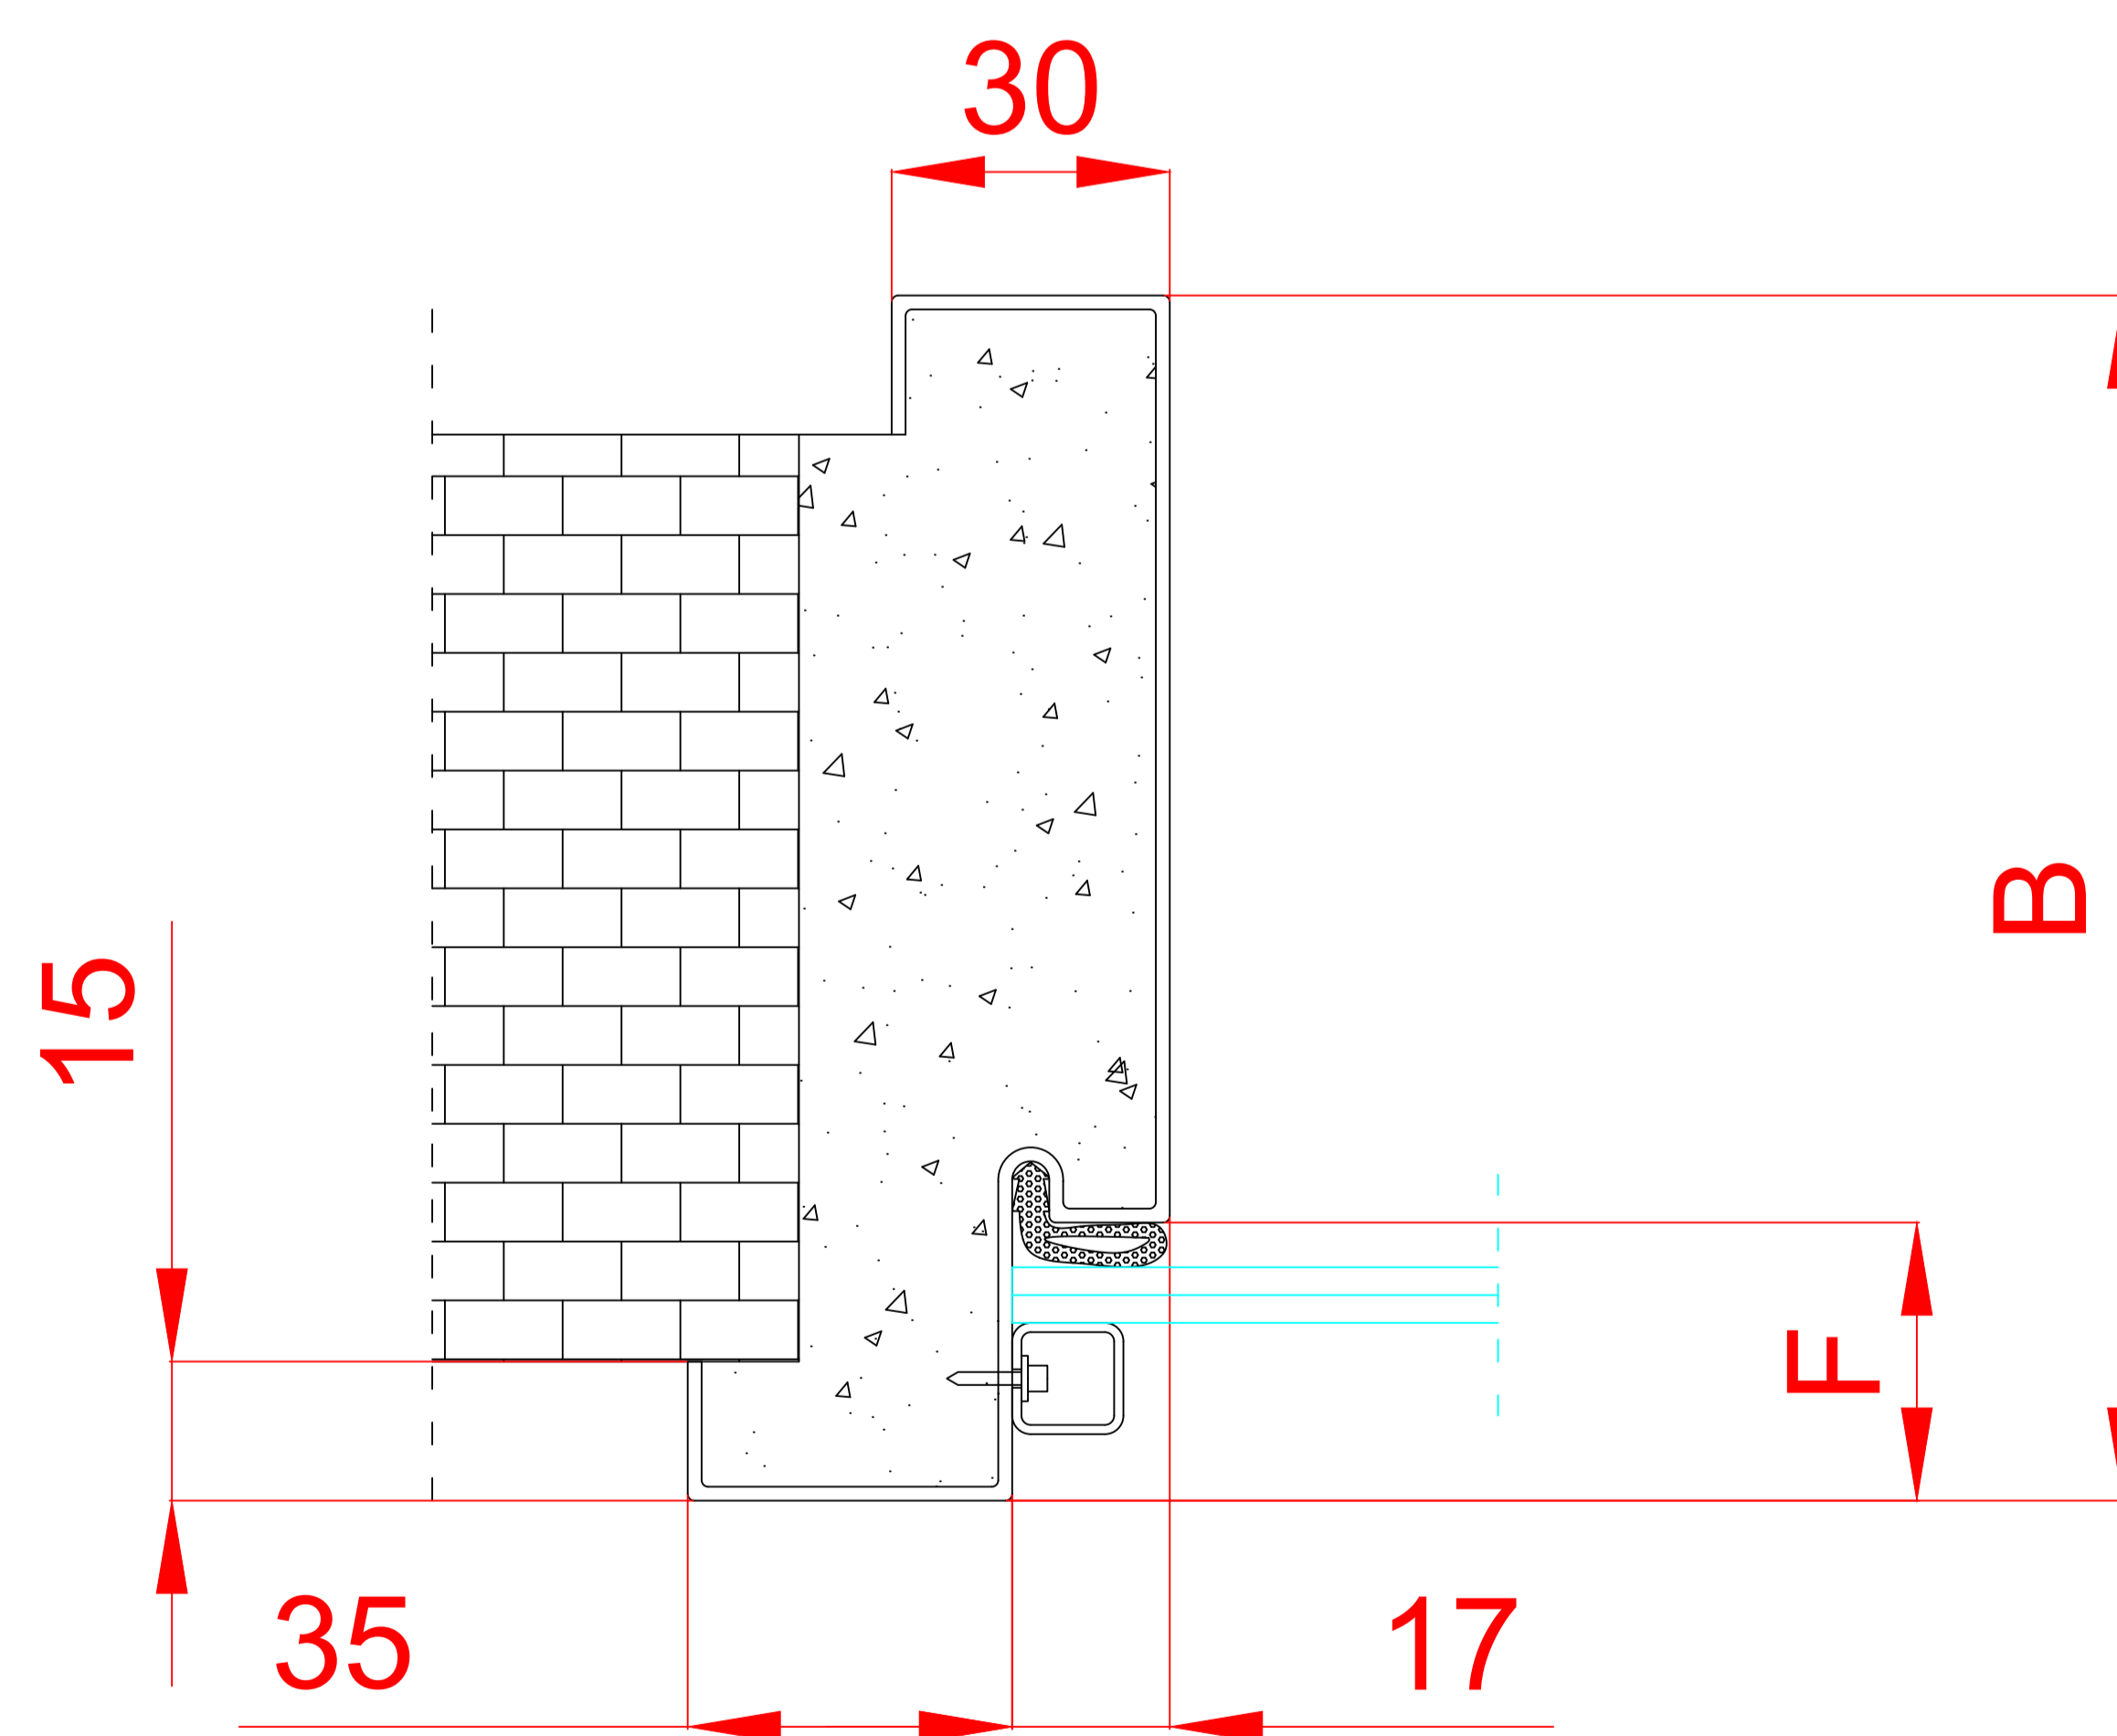

Typ ościeżnicy

UD-okienna

BKT
SYSTEM

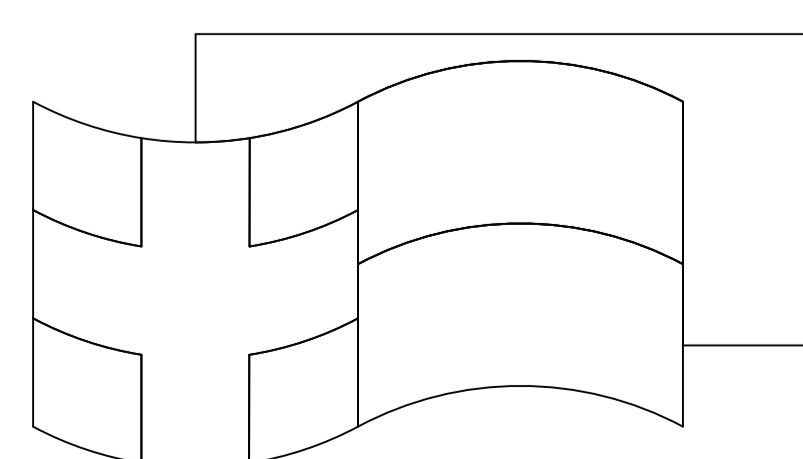

Sp. z o.o. ul. Elektronowa 1/3, 94-103 Łódź

UWAGI

- H - wysokość w świetle
- H0 - wysokość w świetle + 40
- S - szerokość w świetle
- S0 - szerokość w świetle + 80
- G - grubść ściany
- B - głębokość ościeżnicy
- F - wymiar zależny od grubości szkła
- F = od 30mm do 58mm

Nr rysunku

0010800

Data

19.10.2020