
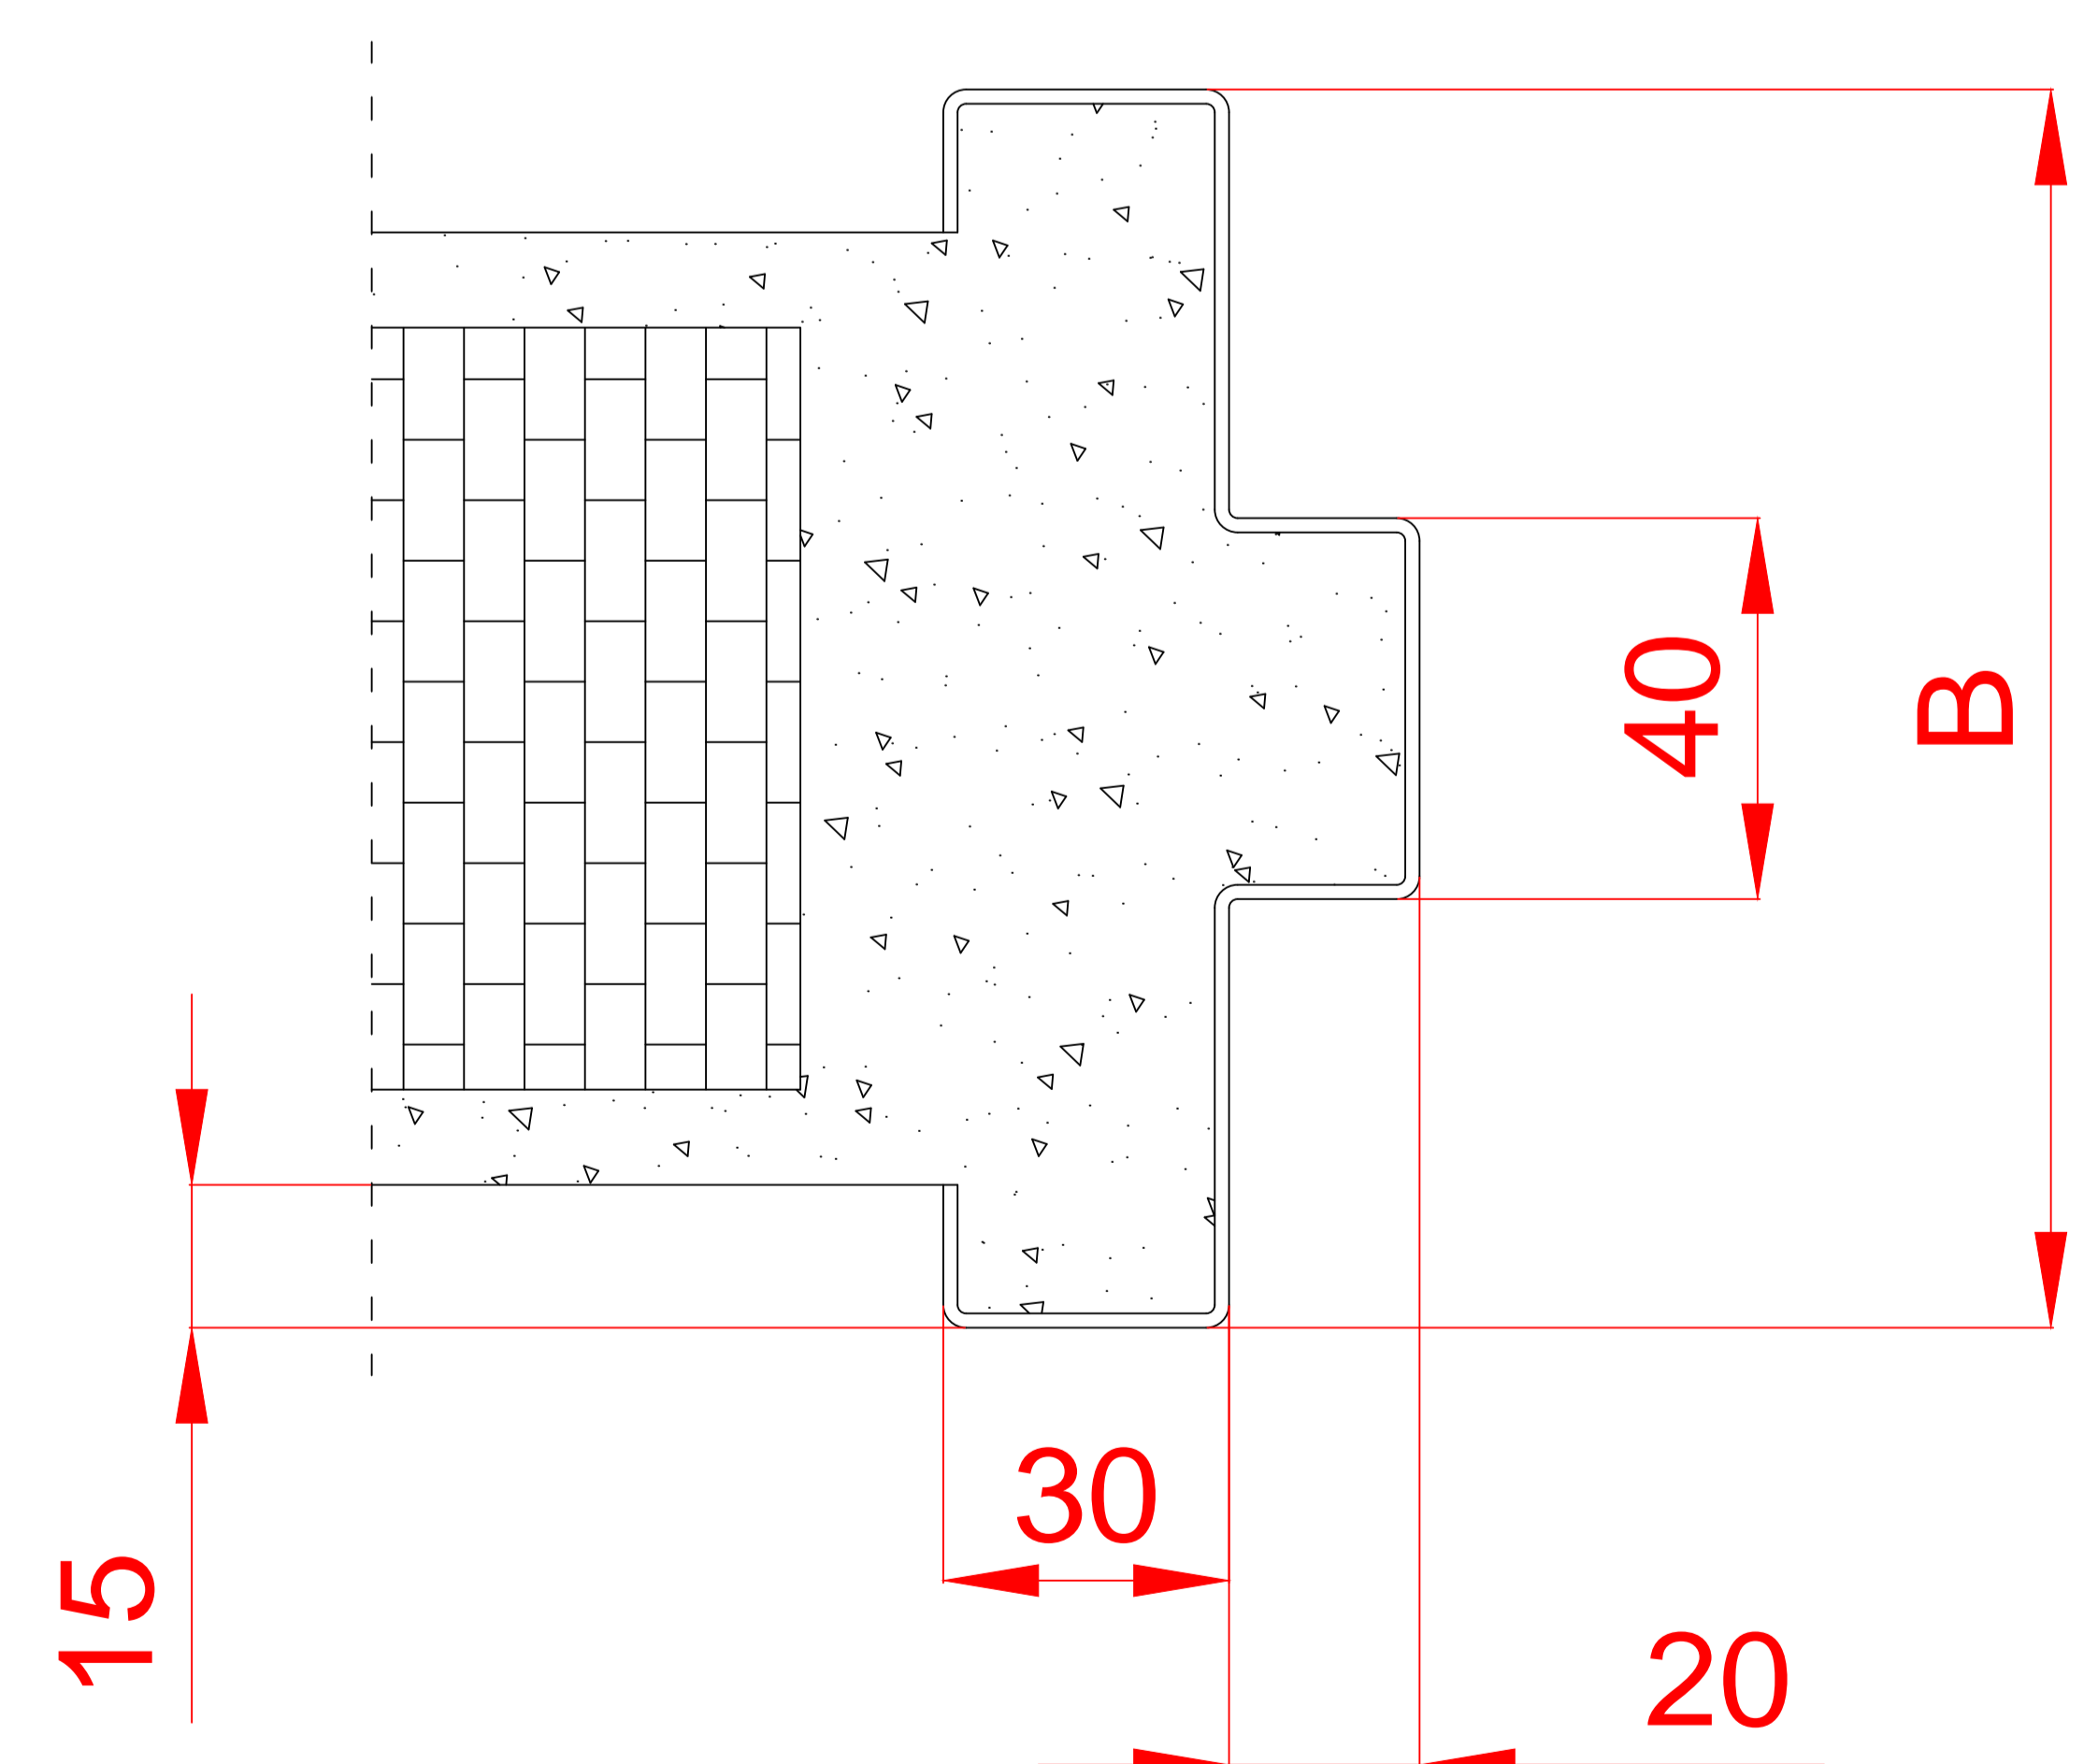


A-A (5:1)

B-B (2:1)


S0

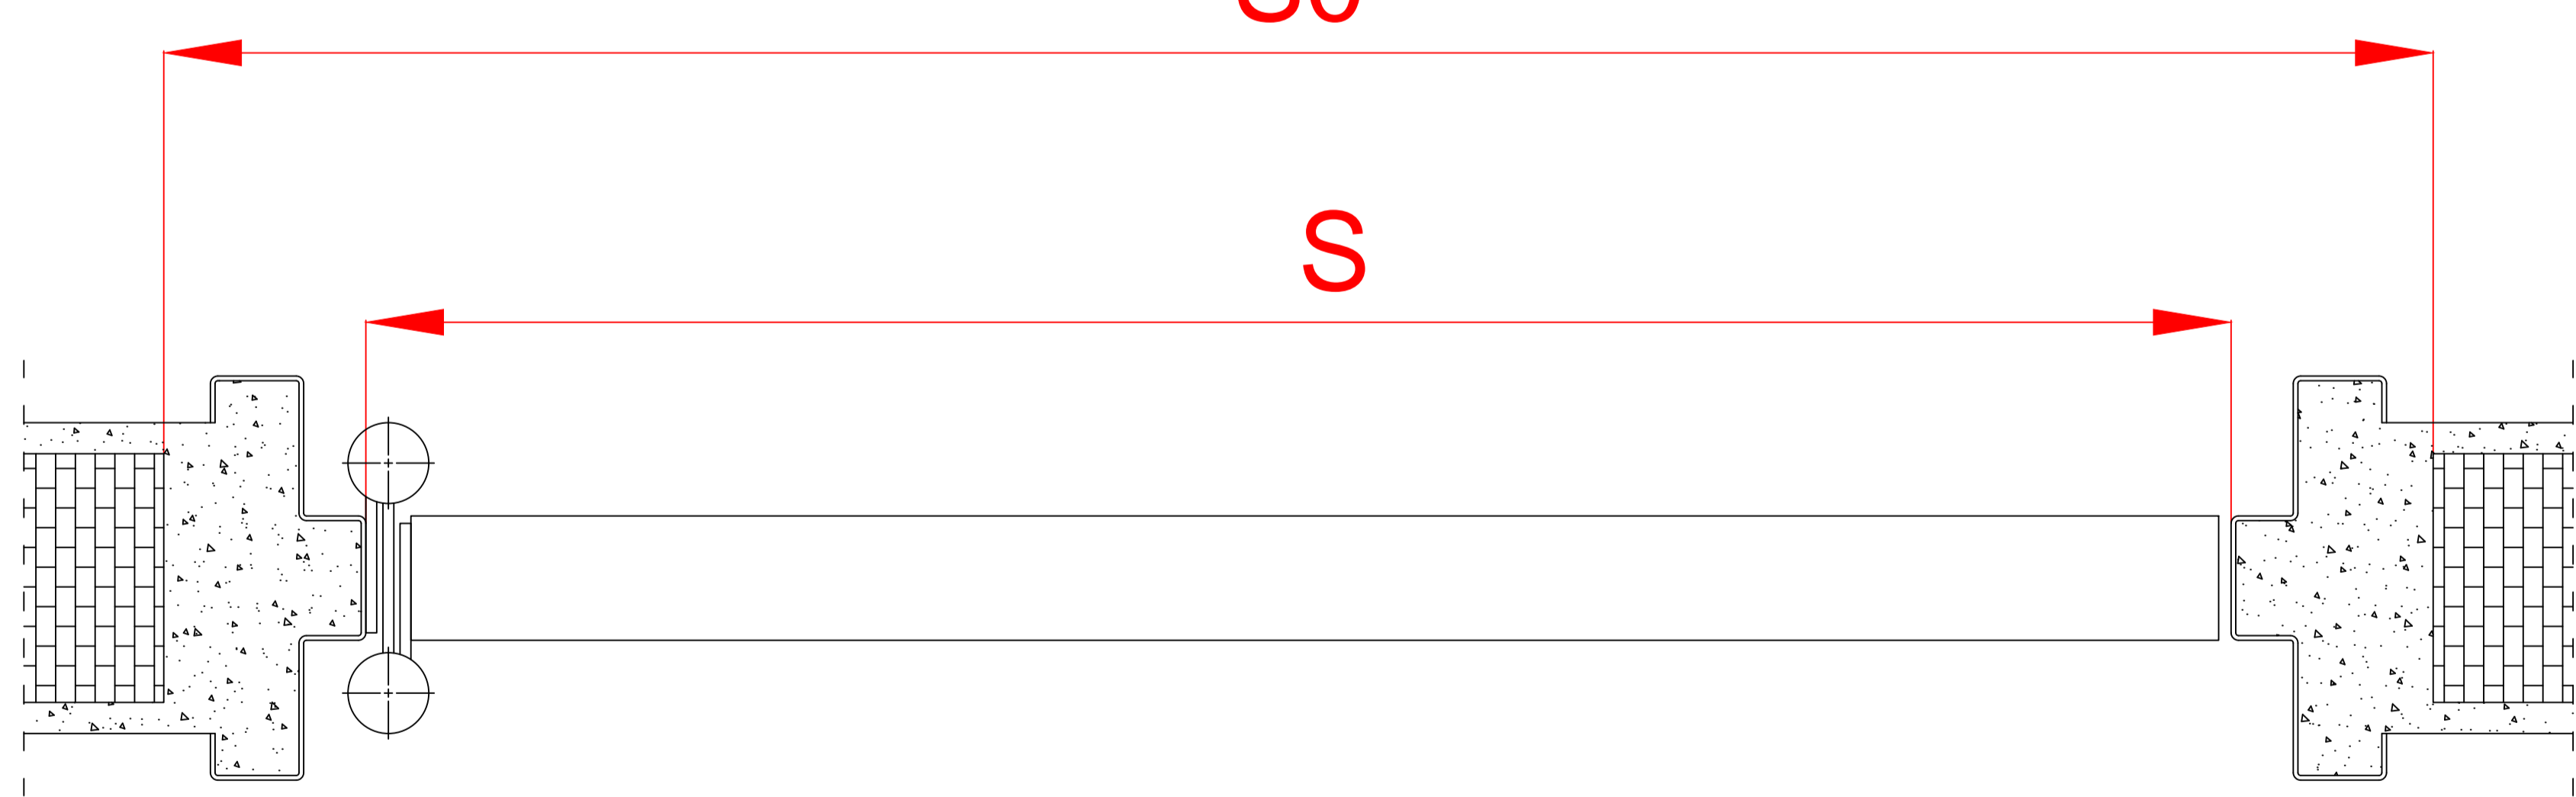

Typ o cie nicy

**P**

**BKT**  
SYSTEM

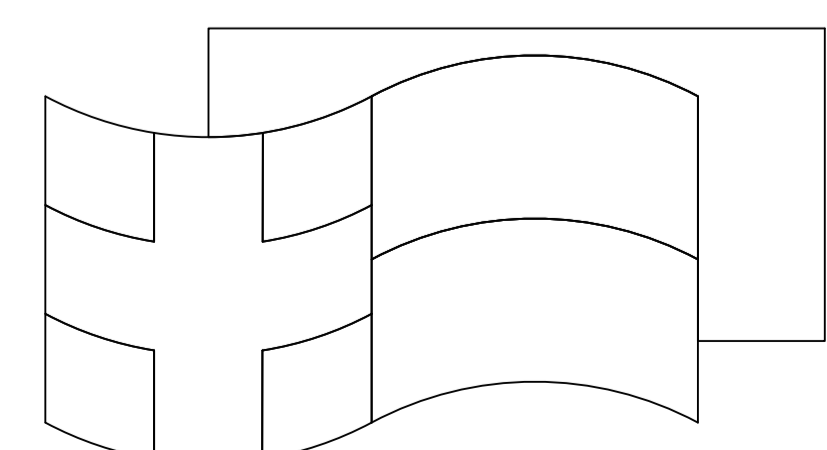

Sp. z o.o. ul. Elektronowa 1/3, 94-103 Łódź

UWAGI

- H - wysoko w wietle
- H0 - wysoko w wietle + 60
- S - szeroko w wietle
- S0 - szeroko w wietle + 120
- G - grub ciany
- B - gł boko o cie nicy

Nr rysunku

**0013500**

Data

26.02.2021